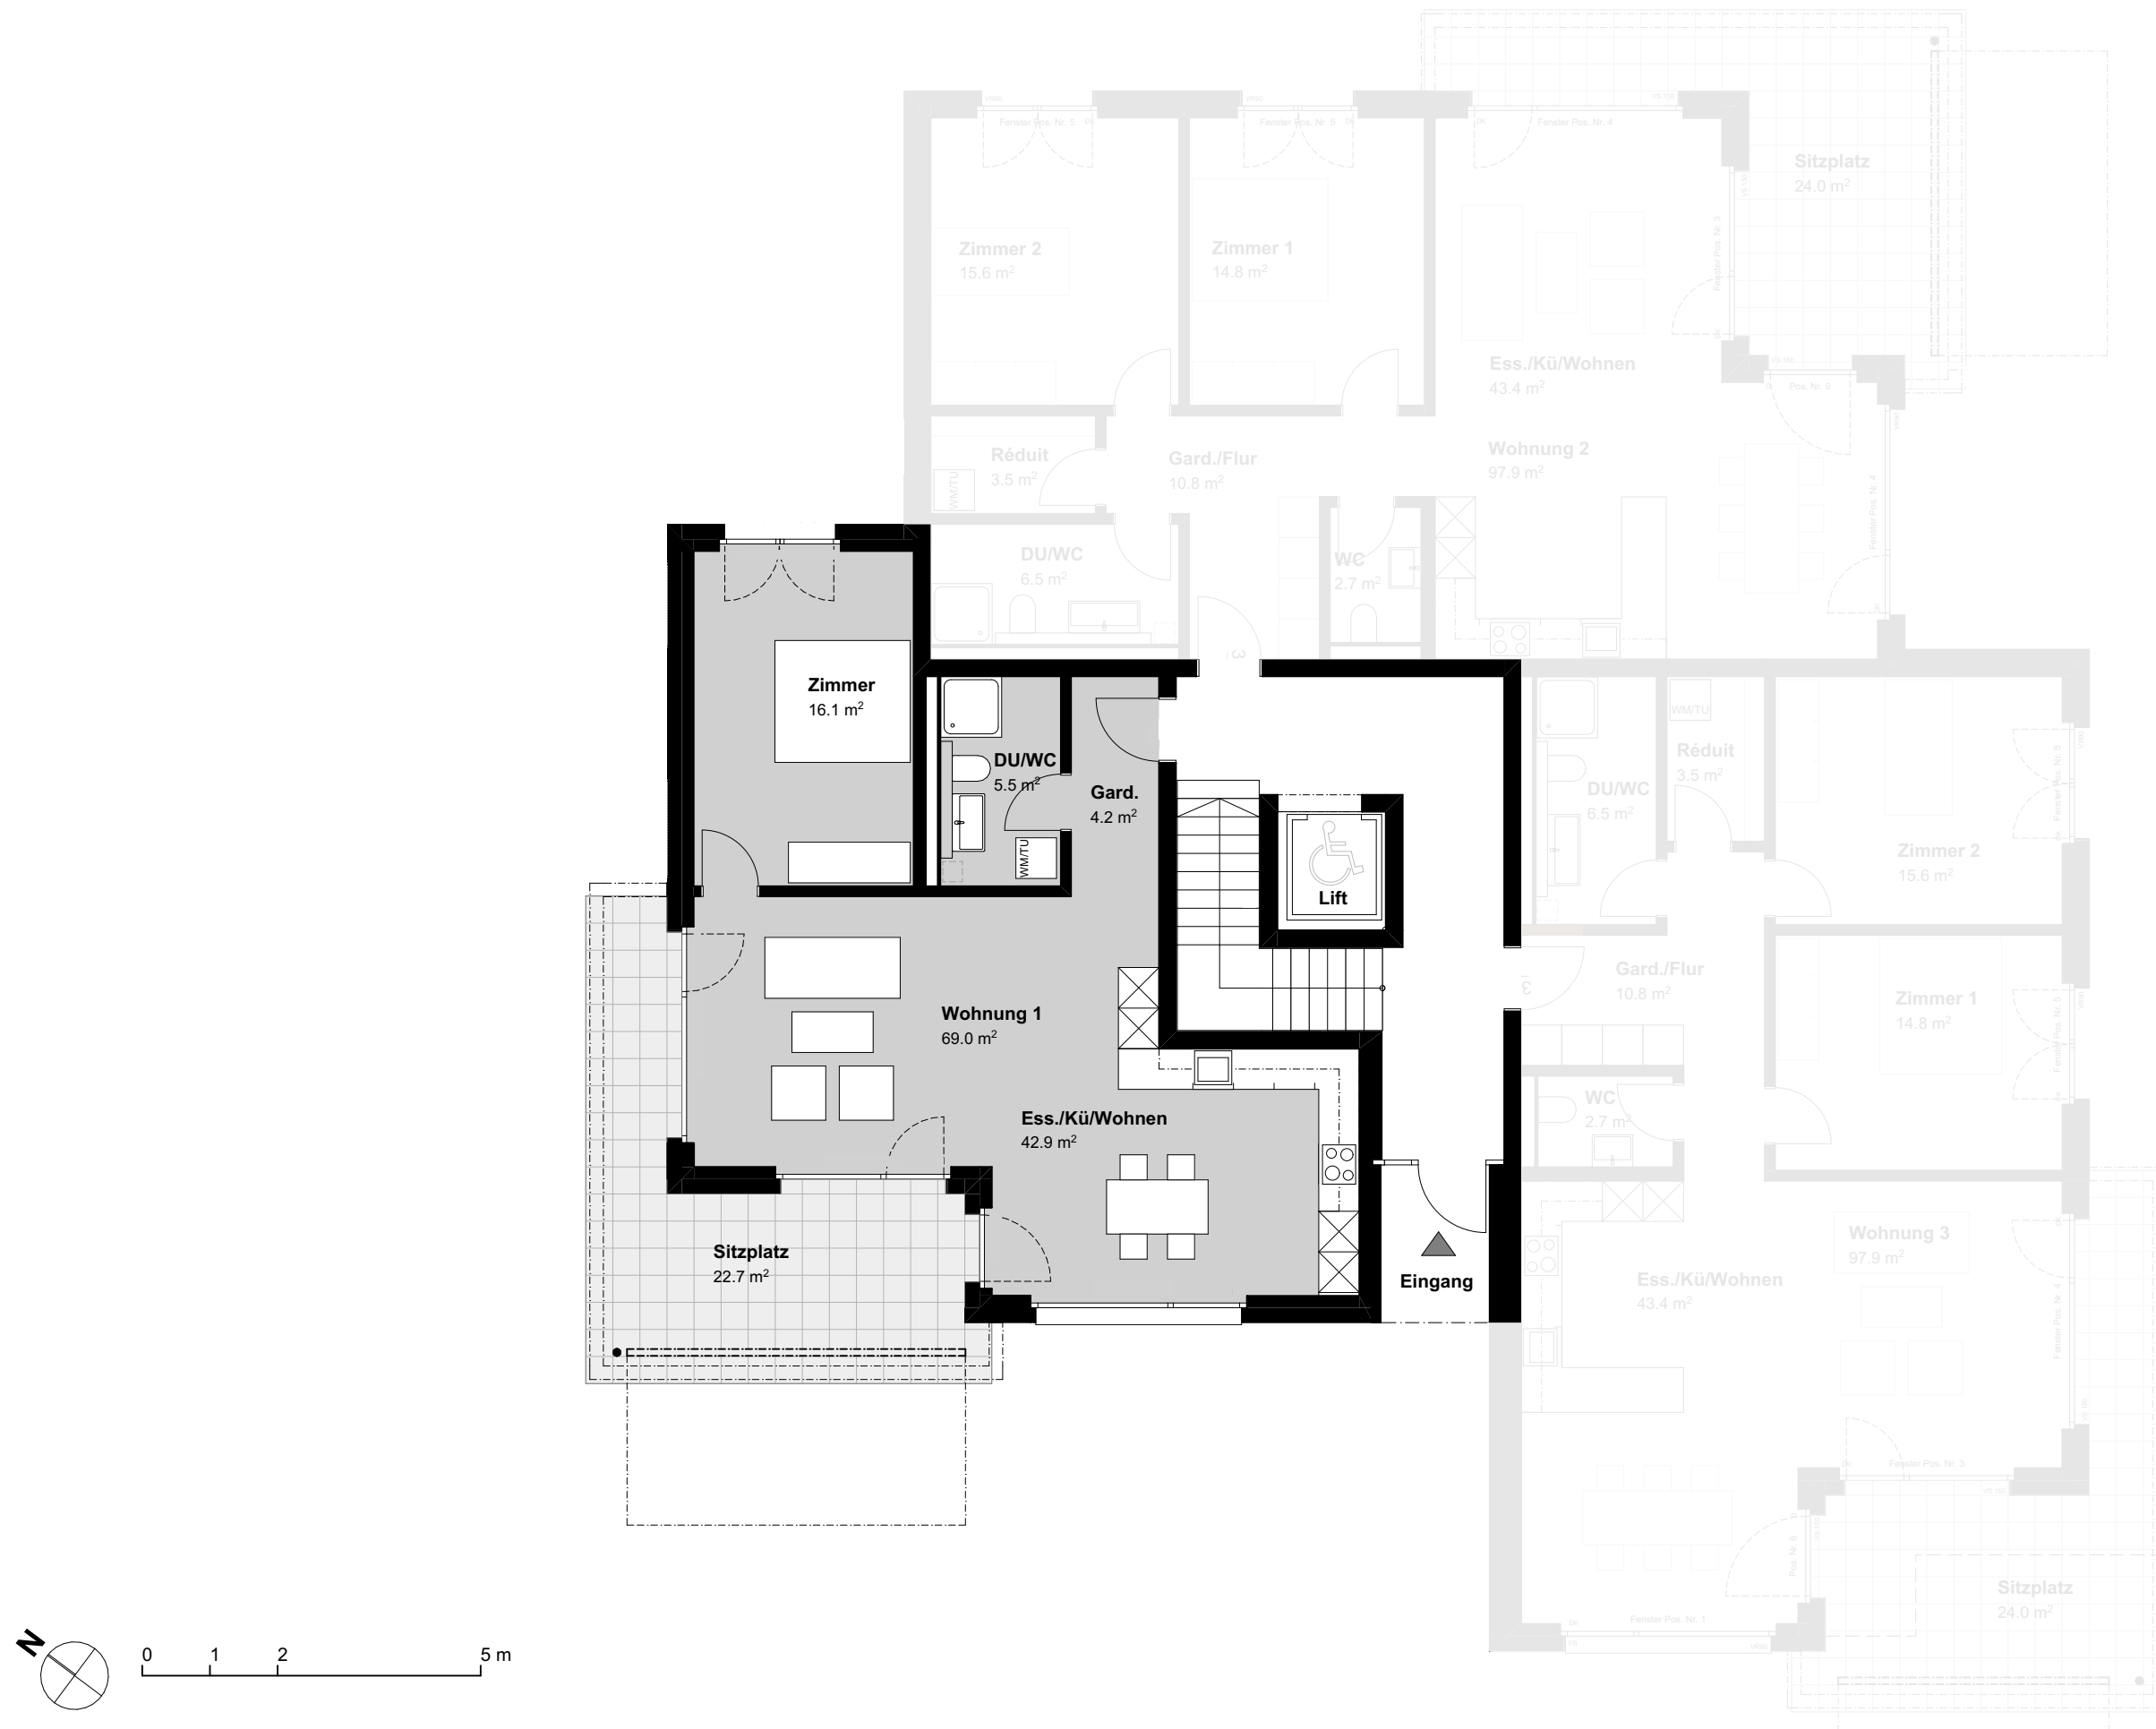


Sämtliche Masse sind am Bau zu kontrollieren. Unklarheiten sind vor Ausführung der Bauleitung mitzuteilen. Für Mängel, die aus nicht beachten dieser Regel entstehen, haftet der Unternehmer. Alle Masse sind, wenn nicht anders gekennzeichnet, Rohmasse. Bei Fensteröffnungen sind die Koten zu berücksichtigen. Türhöhen verstehen sich ab OK Schwelle oder höherem, fertigem Boden bis UK roher Sturz.

20015 MFH Misteli  
Lörenmattstrasse, 4714 Aedermannsdorf

8.1.1 EG\_Wohnung 1 1:100

Gezeichnet 19.01.2022 | ks  
Revidiert |

Pfad BIMcloud: BIM - BIMcloud Basic für ARCHICAD 23/20015 MFH Misteli\_Ausführung

ZSB ARCHITEKTEN SIA AG

Schachenstrasse 40  
CH-4702 Oensingen  
+41 62 388 20 88  
info@zsbarchitekten.ch