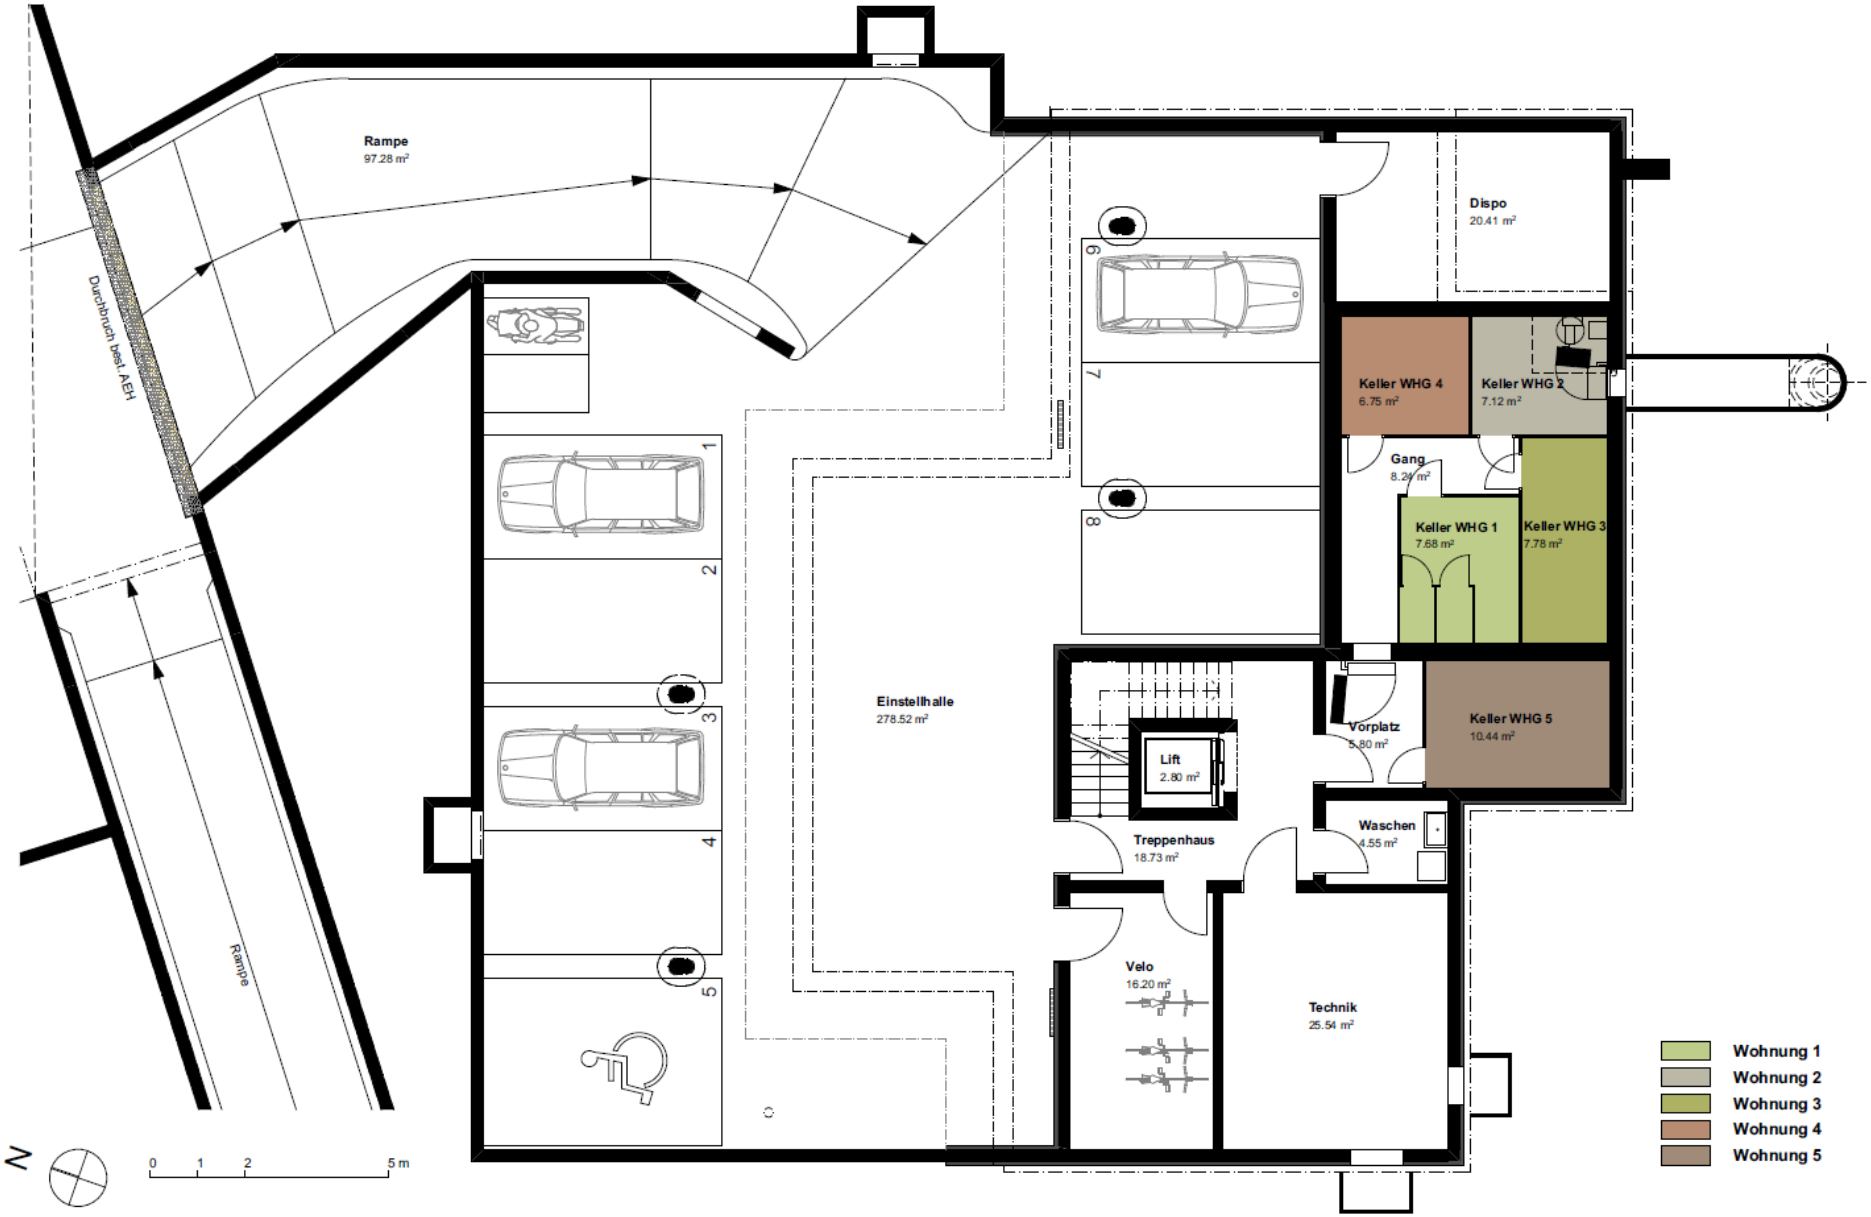

23006 **MFH Misteli 2.Etappe**
Lörenmattstrasse 347, 4714 Aedermannsdorf

51.6.8.6 **Untergeschoss | 1:100**

Gezeichnet 12.12.2024 | ks
Revidiert |
Druckdatum 12.12.2024
Pfad BIMcloud: SRVBIM - BIMcloud Basic für Archicad 26/MFH Misteli 2.Etappe_Werkplan

ZSB ARCHITEKTEN SIA AG
Schachenstrasse 40
CH-4702 Oensingen
+41 62 388 20 88
info@zsbarchitekten.ch